


CALLE PEATONAL

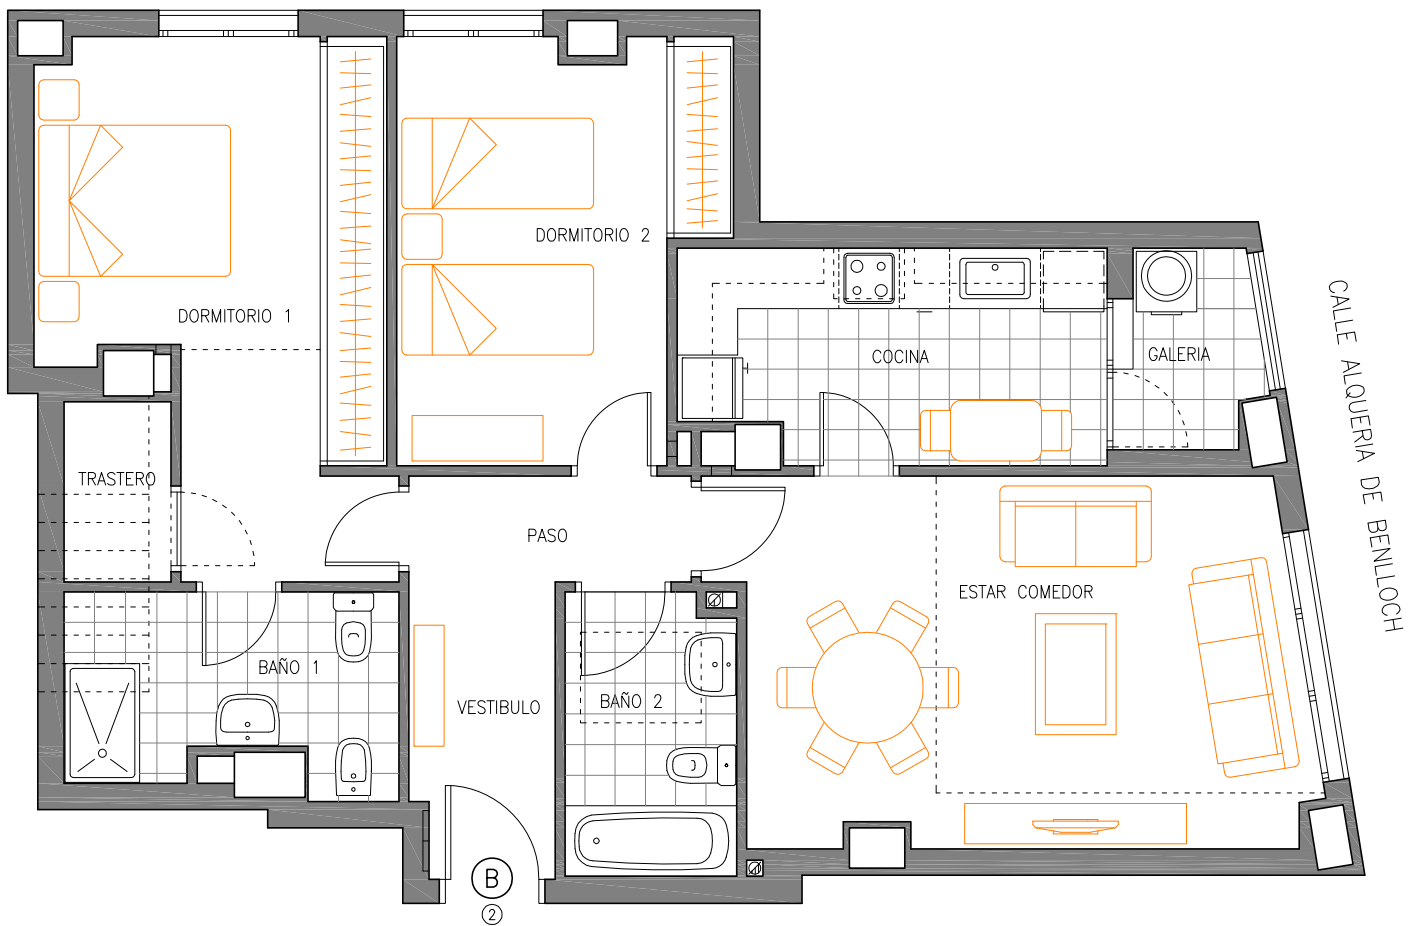

VIVIENDA TIPO B

PLANO ORIENTATIVO NO CONTRACTUAL, PUEDE SER MODIFICADO SEGUN LA DIRECCION FACULTATIVA.



ESCALA GRÁFICA